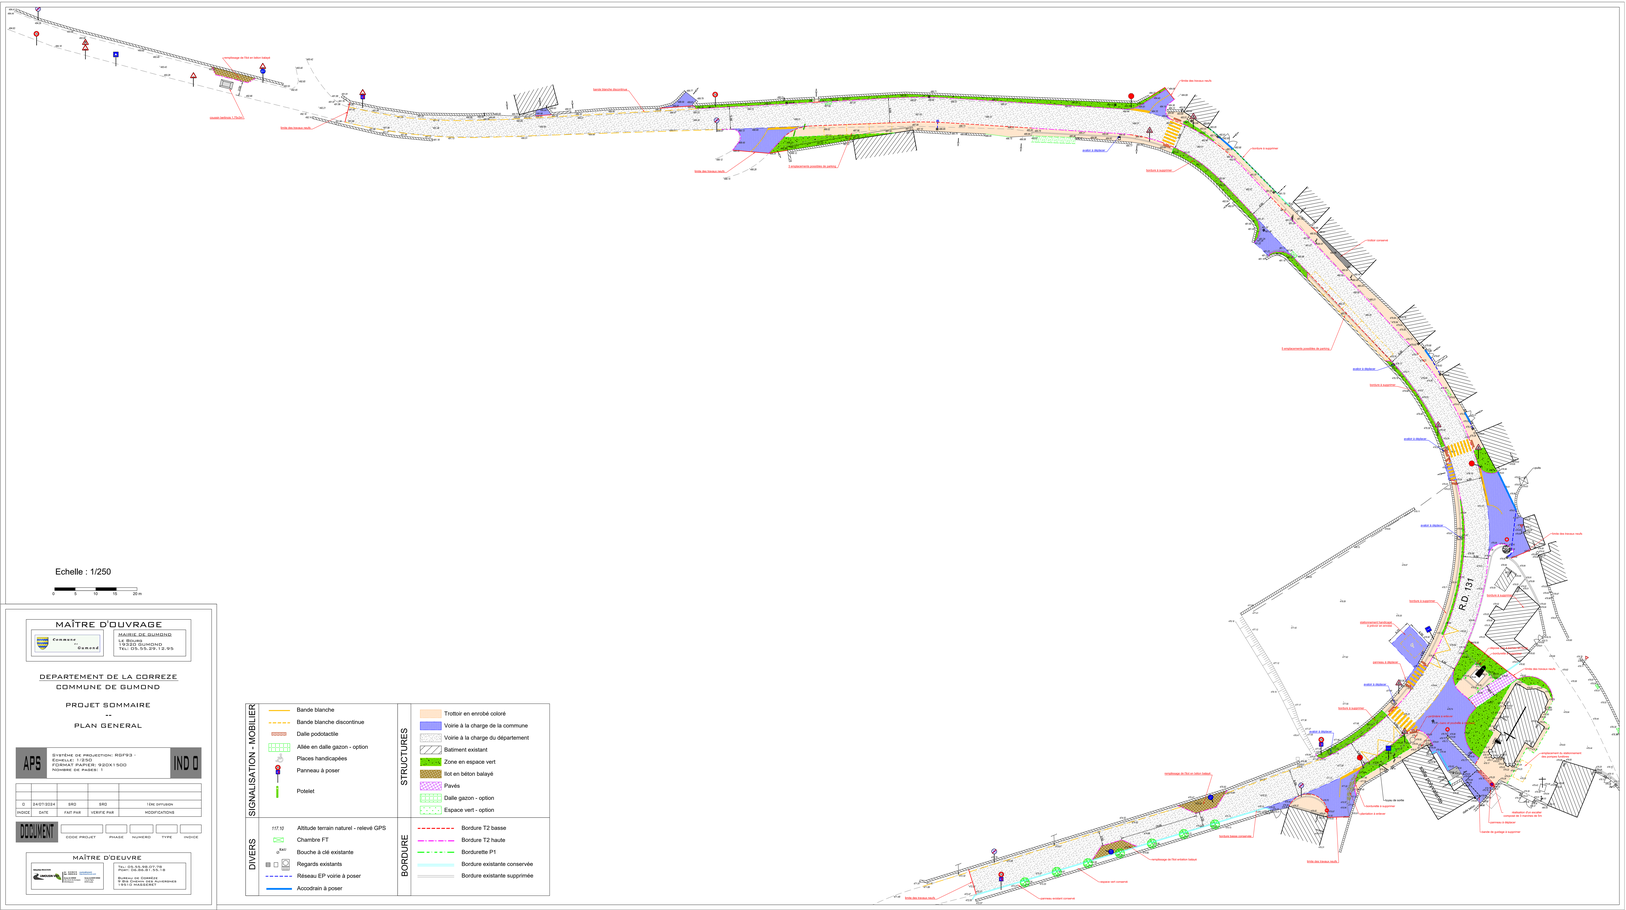

Echelle : 1/250

0 5 10 15 20 m

MAÎTRE D'OUVRAGE

Commune de Gumond

MAIRIE DE GUMOND
14 Bourg
19170 GUMOND
TEL: 05.55.29.12.95

DEPARTEMENT DE LA CORREZE
COMMUNE DE GUMOND

PROJET SOMMAIRE

PLAN GENERAL

APS

SYSTEME DE PROJECTION: RGF93 -
ECHELLE: 1/250
FORMAT DE PLANS: 920X1500
NOMBRE DE PAGES: 1

IND 0

INDICE	DATE	ETAT PAR	VERIFIE PAR	MODIFICATIONS
0	24/01/2024	SRD	SRD	1ère DIFFUSION

DOCUMENT

CODE PROJET	PHASE	NUMERO	TYPE	INDICE

MAÎTRE D'OEUVRE

ENGINEERING
DELSOL GEOMETRE EXPERT
Agence de Tulle
Agence de Brive

Tél.: 05.55.86.01.09
Fax: 05.55.86.01.08

Bureau de Corrèze
6 Bis Chemin des Ramiers
19510 MASSERAC

SIGNALISATION - MOBILIER

- Bande blanche
- Bande blanche discontinue
- Dalle podotactile
- Allée en dalle gazon - option
- Places handicapées
- Panneau à poser
- Potelet

STRUCTURES

- Trottoir en enrobé coloré
- Voirie à la charge de la commune
- Voirie à la charge du département
- Batiment existant
- Zone en espace vert
- Ilot en béton balayé
- Pavés
- Dalle gazon - option
- Espace vert - option

DIVERS

- 717.12 Altitude terrain naturel - relevé GPS
- Chambre FT
- BAC Bouche à clé existante
- Regards existants
- Réseau EP voirie à poser
- Accodrain à poser

BORDURE

- Bordure T2 basse
- Bordure T2 haute
- Bordurette P1
- Bordure existante conservée
- Bordure existante supprimée